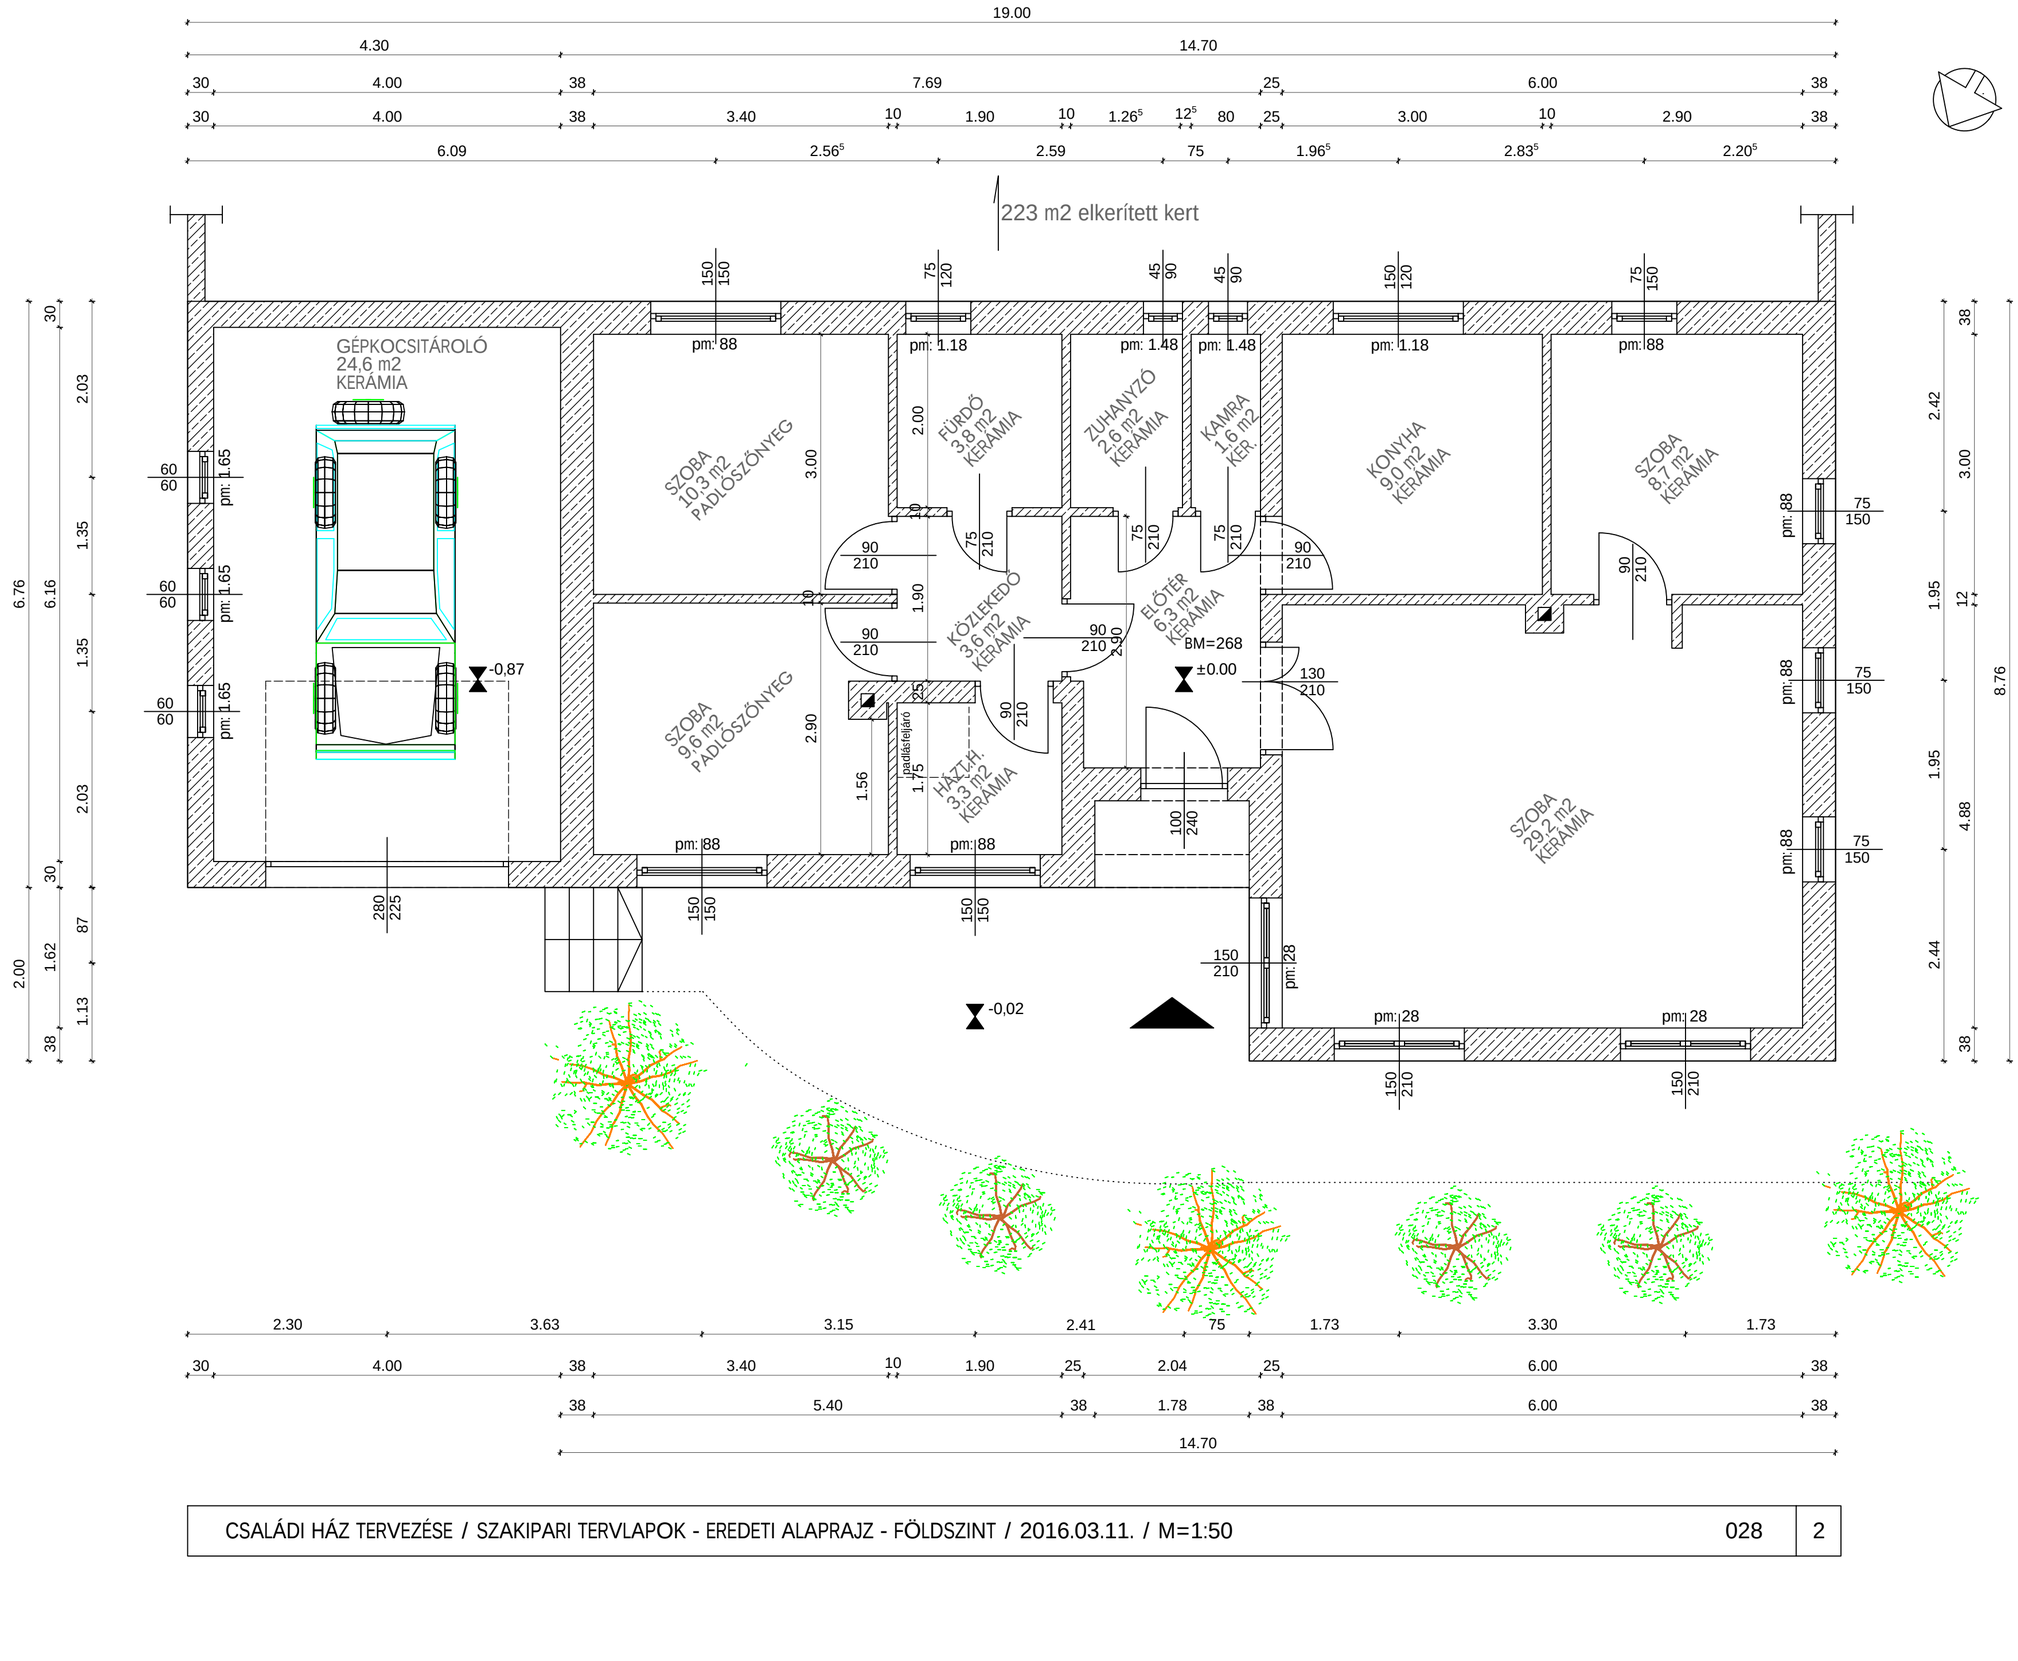

CSALÁDI HÁZ TERVEZÉSE / SZAKIPARI TERVLAPOK - EREDETI ALAPRAJZ - FÖLDSZINT / 2016.03.11. / M=1:50	028	2