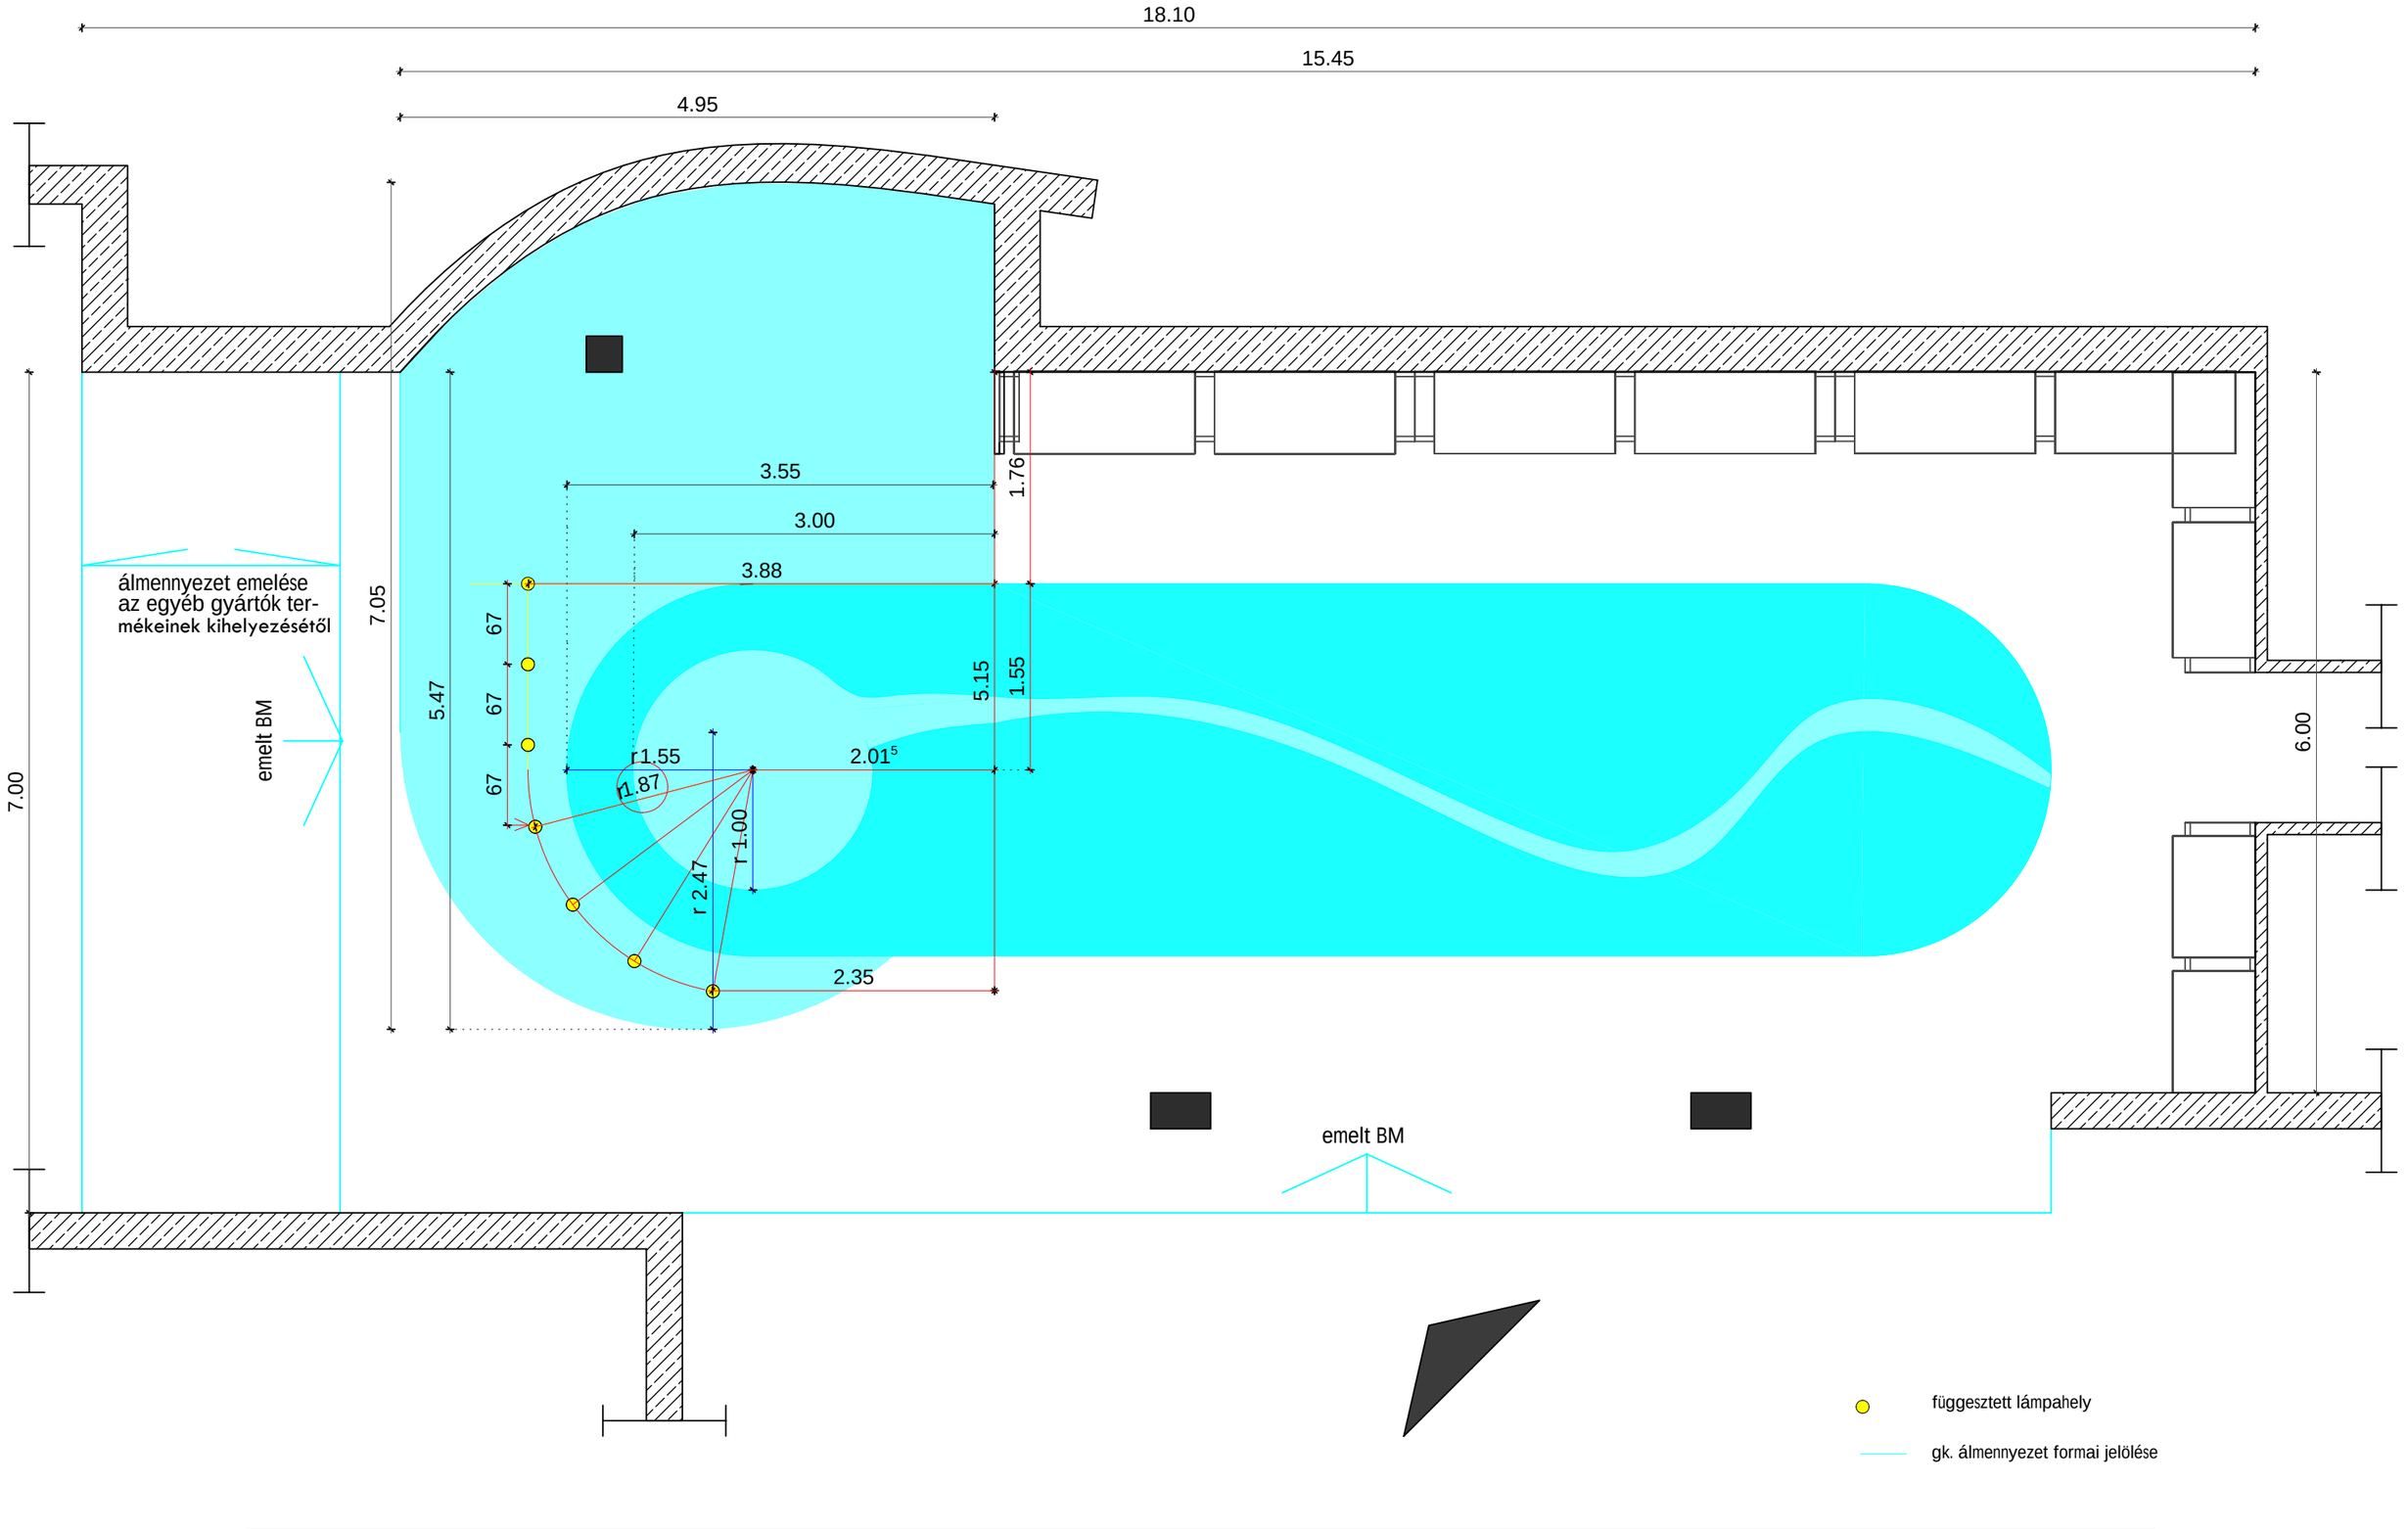

ÜZLET ÁTALAKÍTÁSA/ÁLMENNYEZETI TERV_KIEGÉSZÍTŐ VILÁGÍTÁS/ FÜGGESZTETT LÁMPAHELYEK JELÖLÉSE

M=1:50

2016.11.30.

Cseh Edit