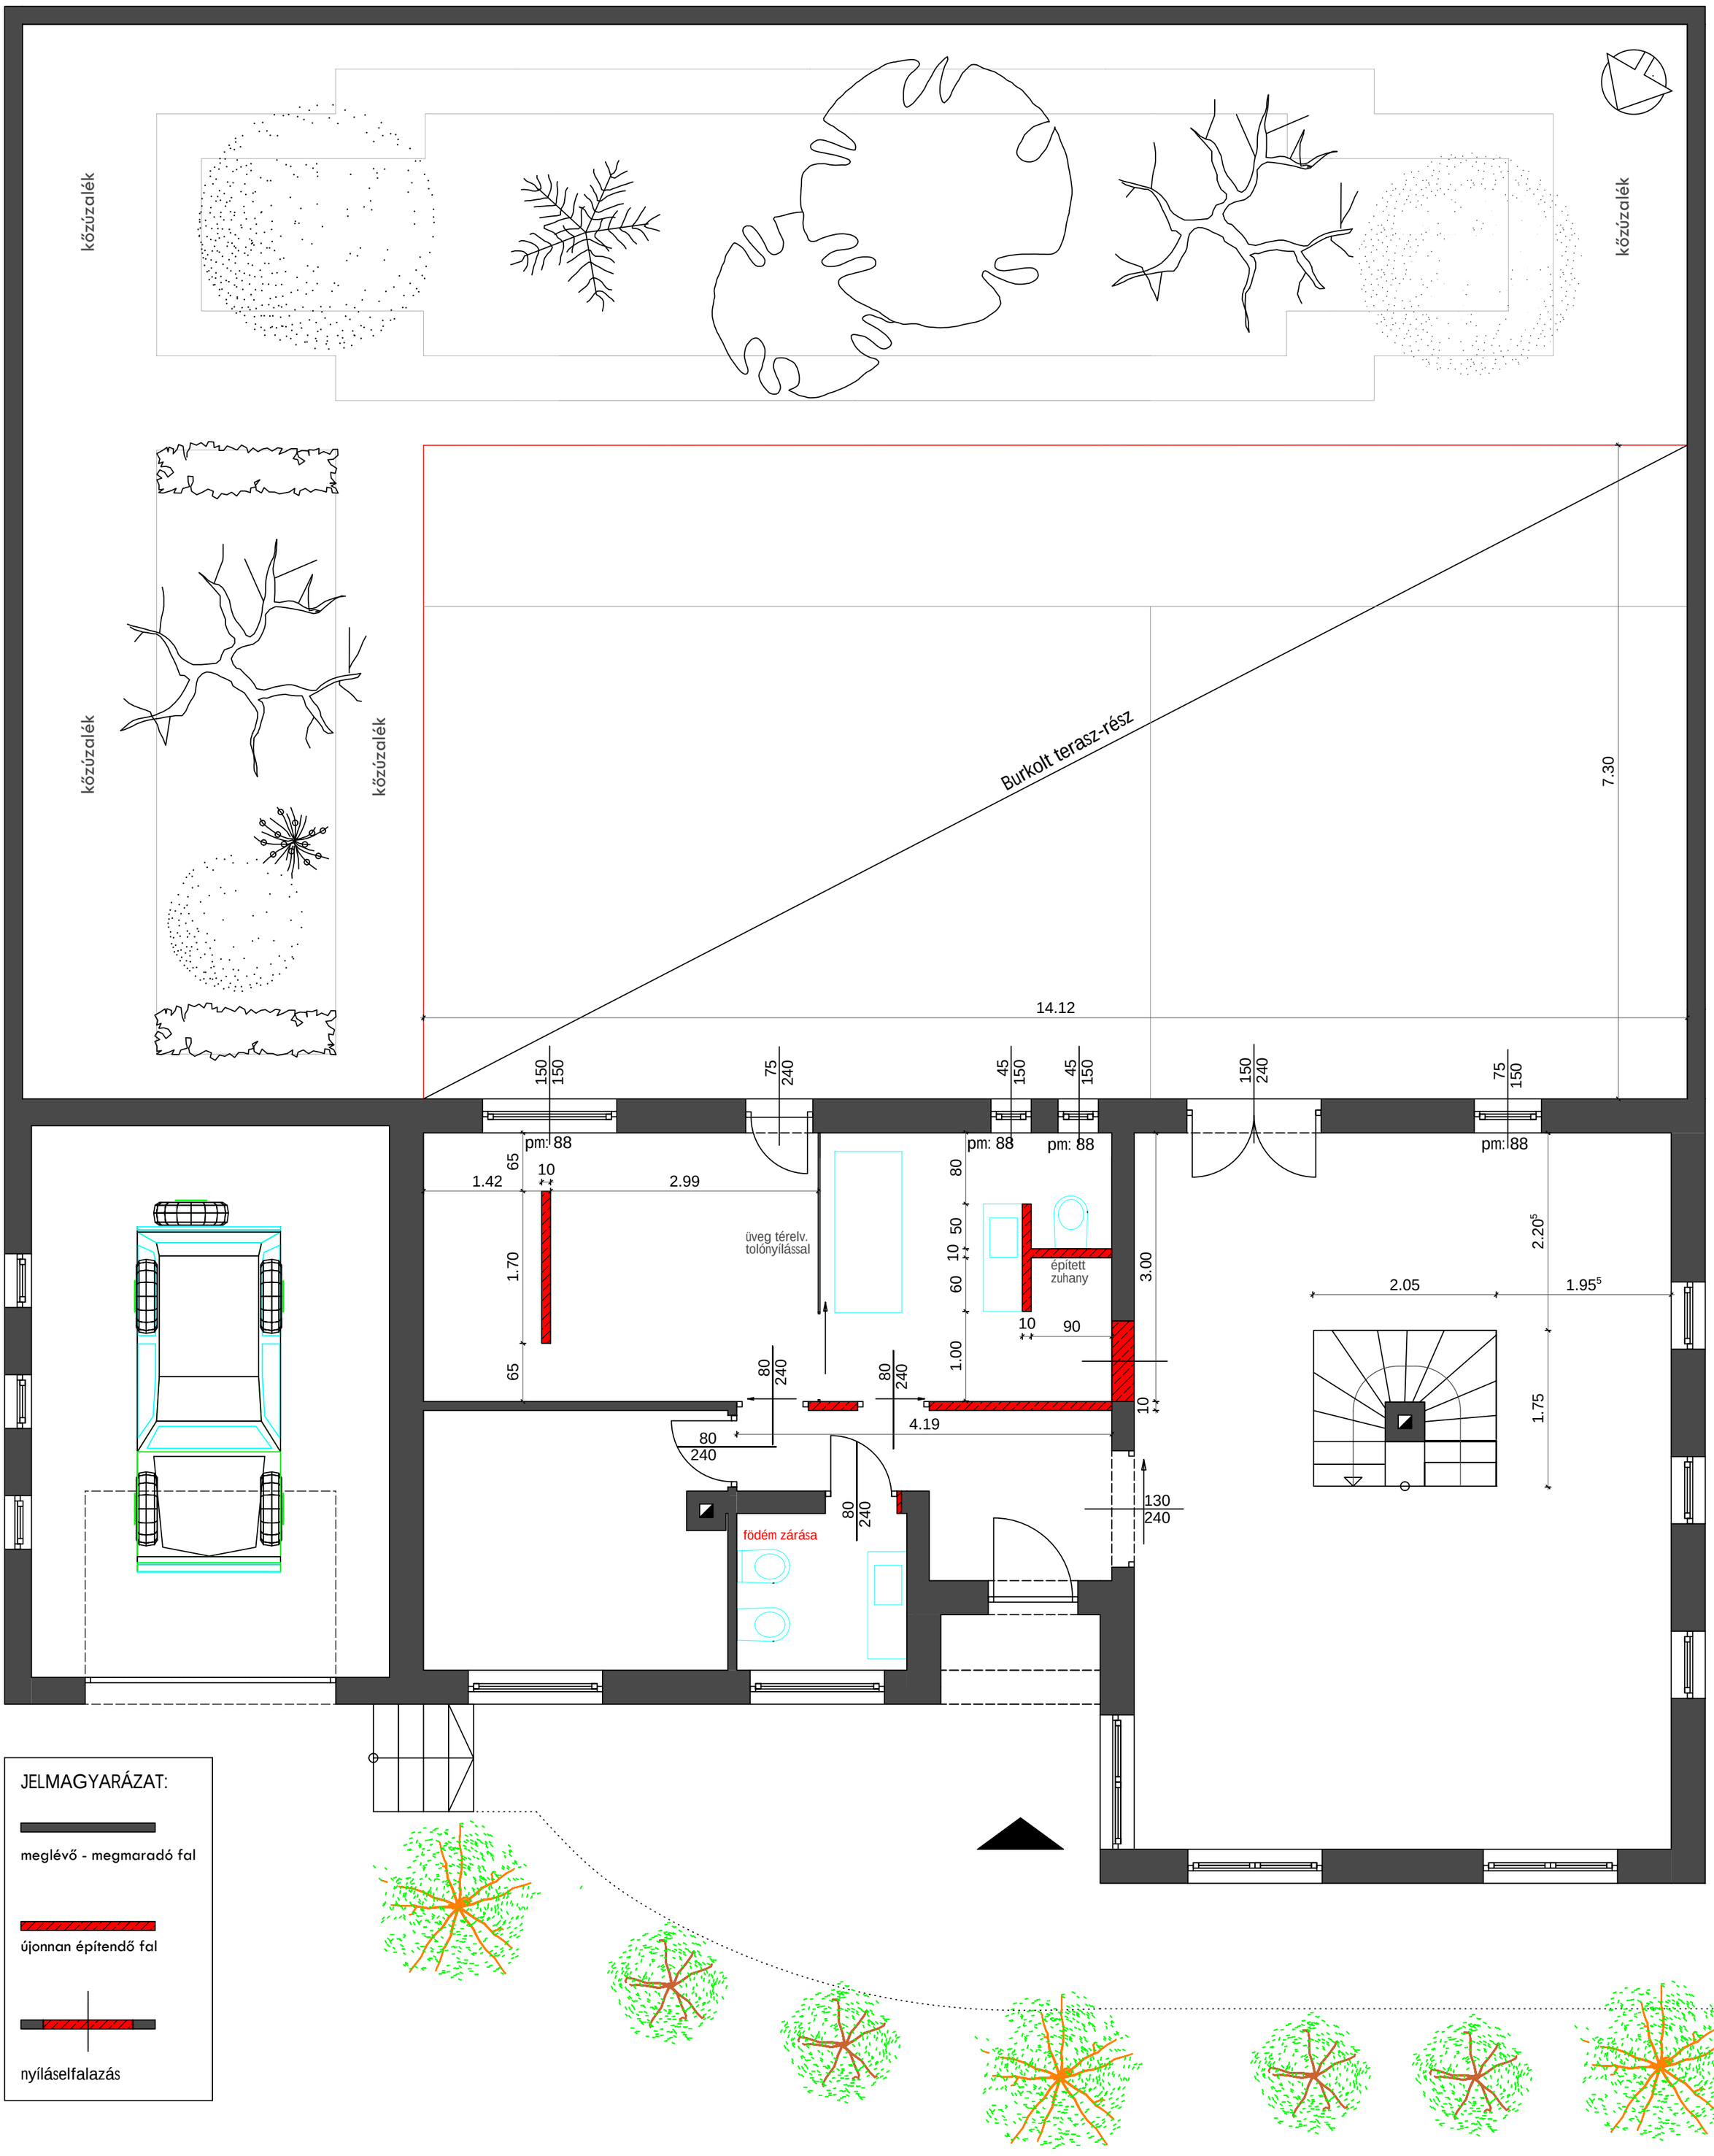
közúzalék
közúzalék
közúzalék
közúzalék
Burkolt terasz-rész
7.30
14.12
150
150
75
240
45
150
45
150
150
240
75
150
pm: 88
pm: 88
pm: 88
pm: 88
65
10
1.42
2.99
1.70
65
80
50
10
60
1.00
üveg térelv.
tolónyílással
épített
zuhany
10
90
3.00
10
80
240
80
240
4.19
80
240
80
240
130
240
2.05
2.20⁵
1.95⁵
1.75
födém zárása
JELMAGYARÁZAT:
meglévő - megmaradó fal
újonnan építendő fal
nyíláselfalazás